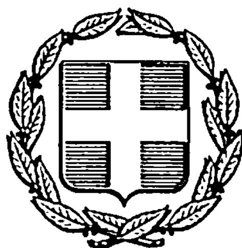


ΕΦΗΜΕΡΙΣ ΤΗΣ ΚΥΒΕΡΝΗΣΕΩΣ
ΤΗΣ ΕΛΛΗΝΙΚΗΣ ΔΗΜΟΚΡΑΤΙΑΣ

ΑΘΗΝΑ 7 ΟΚΤΩΒΡΙΟΥ 1985 | ΤΕΥΧΟΣ ΤΕΤΑΡΤΟ | ΑΡΙΘΜΟΣ ΦΥΛΛΟΥ 539

ΠΕΡΙΕΧΟΜΕΝΑ

ΠΟΛΕΟΔΟΜΙΑ

ΔΙΑΤΑΓΜΑΤΑ

(1)

Έγκριση πολεοδομικής μελέτης της περιοχής Άνω και Κάτω Οινόης του Δήμου Ορεστιάδας (Έβρου).

Ο ΠΡΟΕΔΡΟΣ
ΤΗΣ ΕΛΛΗΝΙΚΗΣ ΔΗΜΟΚΡΑΤΙΑΣ

Έχοντας υπόψη :

1. Τις διατάξεις του Ν. 1337/1983 (ΦΕΚ 33/Α) και ειδικότερα τα άρθρα 6 (παρ. 1, 4, 5 και 6), 7 (παρ. 1, 2,4,5), 38 (παρ. 7) και 40 παρ. (10) όπως μεταγενέστερα τροποποιήθηκαν με το Ν. 1512/1985 (ΦΕΚ 4/Α).

2. Τις διατάξεις του Ν.Δ/τος 17.7.1923 όπως μεταγενέστερα τροποποιήθηκαν και συμπληρώθηκαν και ειδικότερα τα άρθρα 1, 2, 3, 9 και 11.

3. Τις διατάξεις του Ν.Δ/τος 8/1973 και ειδικότερα τα άρθρα 33 παρ. 1 και 2 όπως συμπληρώθηκε με το άρθρο 11 παρ. 3 του Ν. 720/1977 (ΦΕΚ 297/Α) και 34,35 και 86.

4. Τις διατάξεις του Ν. 1558/1985 «Κυβέρνηση και κυβερνητικά όργανα» (ΦΕΚ 137/Α).

5. Την υπ' αριθμ. 28019/973/10.4.1985 απόφαση του Υπουργού Χωροταξίας, Οικισμού και Περιβάλλοντος Κίνηση της διαδικασίας σύνταξης μελέτης Γενικού Πολεοδομικού Σχεδίου Ορεστιάδας (ΦΕΚ 220/Δ/13.5.85).

6. Την υπ' αριθμ. 54119/2205/85 απόφαση του Υπουργού Περιβάλλοντος, Χωροταξίας και Δημοσίων Έργων «Έγκριση πολεοδομικής προμελέτης της περιοχής Άνω και Κάτω Οινόης (Έβρου)».

7. Την υπ' αριθμ. 44587/1696/19.6.1985 απόφαση του Υπουργού Χωροταξίας Οικισμού και Περιβάλλοντος Χαρακτηρισμός ως πυκνοδομημένου τμήματος της περιοχής Άνω και Κάτω Οινόης του Δήμου Ορεστιάδας (Έβρου).

8. Τις υπ' αριθμ. 203/83 και 76/85 γνωμοδοτήσεις του Δημοτικού Συμβουλίου Ορεστιάδας.

9. Την υπ' αριθμ. 1/1985 γνωμοδότηση του Συμβουλίου Χωροταξίας Οικισμού και Περιβάλλοντος Νομού Έβρου.

10. Την υπ' αριθμ. 591/1985 γνωμοδότηση του Συμβουλίου της Επικρατείας, με πρόταση του Υπουργού Περιβάλλοντος, Χωροταξίας και Δημοσίων Έργων, αποφασίζουμε :

Άρθρο 1.

Εγκρίνεται το πολεοδομικό σχέδιο των περιοχών Άνω Οινόης που το μεγαλύτερο τμήμα της δημιουργήθηκε από διανομές του Υπουργείου Γεωργίας και Άνω και Κάτω Οινόης που τμήμα τους έχει χαρακτηρισθεί ως πυκνοδομημένο με την υπ' αριθμ. 44587/1696/19.6.1985 απόφαση του Υπουργού Χωροταξίας, Οικισμού και Περιβάλλοντος, του Δήμου Ορεστιάδας Έβρου με τον καθορισμό οικοδομησίμων, χώρων, οδών, πεζοδρόμων, κοινοχρήστων χώρων, πάρκου, χώρου παιδικής χαράς, χώρου σχολείου, χώρων εκκλησίας και χώρου πολυλειτουργικού κέντρου όπως φαίνεται στα δύο (2) χρωματισμένα σχετικά πρωτότυπα διαγράμματα σε κλίμακα 1:1000 που θεωρήθηκαν από τον Προϊστάμενο της Διεύθυνσης Πολεοδομικών Εφαρμογών με την υπ' αριθμ. 52645/1985 πράξη του και που συνοπτικά τους αντίτυπα δημοσιεύονται με το παρόν διάταγμα.

Άρθρο 2.

Εγκρίνεται ο πολεοδομικός κανονισμός της περιοχής Άνω Οινόης και της περιοχής Κάτω Οινόης και καθορίζονται οι όροι και περιορισμοί δόμησης στις περιοχές Οινόης των οποίων το πολεοδομικό σχέδιο εγκρίνεται με το άρθρο 1 του παρόντος όπως στα επόμενα άρθρα.

Άρθρο 3.

1. Στους οικοδομήσιμους χώρους με στοιχεία Α που βρίσκονται επί της οδού Ελευθερίου Βενιζέλου όπως φαίνονται στο υπ' αριθ. 1 από τα ως άνω δύο διαγράμματα επιτρέπεται η ανέγερση κτιρίων για χρήση κατοικίας, εμπορικών καταστημάτων καθημερινής εξυπηρέτησης (είδη διατροφής, φαρμακεία, χαρτοπωλεία κ.λ.π.) αναψυχής και γραφείων.

2. Στους υπόλοιπους οικοδομήσιμους χώρους με στοιχεία ΟΤ, πλην των κοινωφελών χώρων, επιτρέπεται η χρήση των κτιρίων μόνο για κατοικία.

Άρθρο 4.

Στο πρόσωπο των οικοπέδων οικοδομημένων ή μη, επιβάλλεται πρoκήπιο με πλάτος τέσσερα (4) μέτρα όπως φαίνεται στα δύο παραπάνω διαγράμματα.

Άρθρο 5.

Τα ελάχιστα όρια εμβαδού και διαστάσεων καθώς και οι όροι και περιορισμοί δόμησης των παραπάνω περιοχών ορίζονται ως εξής:

1. Οικοδομικό σύστημα: πανταχόθεν ελεύθερο.
2. Ελάχιστο πρόσωπο: δεκαπέντε (15) μέτρα.
Ελάχιστο βάθος: εικοσιπέντε (25) μέτρα.
Ελάχιστο εμβαδόν: πεντακόσια (500) τετρ. μέτρα.
3. Κατά παρέκκλιση οικόπεδα υφιστάμενα κατά την 10.3.82, ημερομηνία που καθορίζεται με την παρ. 5 του άρθρου 8 του Ν. 1337/1983 θεωρούνται άρτια και οικοδομήσιμα εφόσον έχουν:
Ελάχιστο πρόσωπο: δέκα (10) μέτρα.
Ελάχιστο βάθος: δέκα πέντε (15) μέτρα.
Ελάχιστο εμβαδόν: διακόσια (200) τετρ. μέτρα.
4. Μέγιστο ποσοστό κάλυψης των οικοπέδων σαράντα τοις εκατό (40%) της επιφανείας τους.
5. Συντελεστής δόμησης: 0,6.
6. Μέγιστος αριθμός ορόφων δύο (2) με μέγιστο ύψος των κτιρίων επτάμισυ (7,5) μέτρα.
7. Καθ' υπέρβαση του κατά τα παραπάνω καθοριζόμενου συντελεστή δόμησης και του ποσοστού κάλυψης επιτρέπεται μέσα στο οικόπεδο η κατασκευή βοηθητικού κτίσματος επιφανείας το πολύ μέχρι εξήντα (60) τετρ. μέτρα, με μέγιστο ύψος τρισήμισυ (3,5) μέτρα και ελάχιστης απόστασης από τα όρια του οικοπέδου και από το κύριο κτίσμα τουλάχιστον ενάμισυ (1,5) μέτρο.
8. Οι διατάξεις των παραγράφων 3 και 7 του παρόντος άρθρου δεν εφαρμόζονται στο τμήμα της περιοχής που έχει δημιουργηθεί από διανομές του Υπουργείου Γεωργίας. Ειδικά για τα βοηθητικά κτίσματα της περιοχής αυτής εφαρμόζονται οι διατάξεις του άρθρου 86 του Ν.Δ/τος 8/1973.

Άρθρο 6.

Η ισχύς του παρόντος Διατάγματος αρχίζει από τη δημοσίευσή του στην Εφημερίδα της Κυβερνήσεως.

Στον Υπουργό Περιβάλλοντος, Χωροταξίας και Δημοσίων Έργων, αναθέτουμε τη δημοσίευση και εκτέλεση του παρόντος Διατάγματος.


Αθήνα, 16 Αυγούστου 1985


Ο ΠΡΟΕΔΡΟΣ ΤΗΣ ΔΗΜΟΚΡΑΤΙΑΣ

ΧΡΗΣΤΟΣ ΑΝΤ. ΣΑΡΤΖΕΤΑΚΗΣ

Ο ΥΠΟΥΡΓΟΣ ΠΕΡΙΒΑΛΛΟΝΤΟΣ ΧΩΡΟΤΑΞΙΑΣ ΚΑΙ ΔΗΜ. ΕΡΓΩΝ

ΕΥΑΓΓΕΛΟΣ ΚΟΥΛΟΥΜΠΗΣ

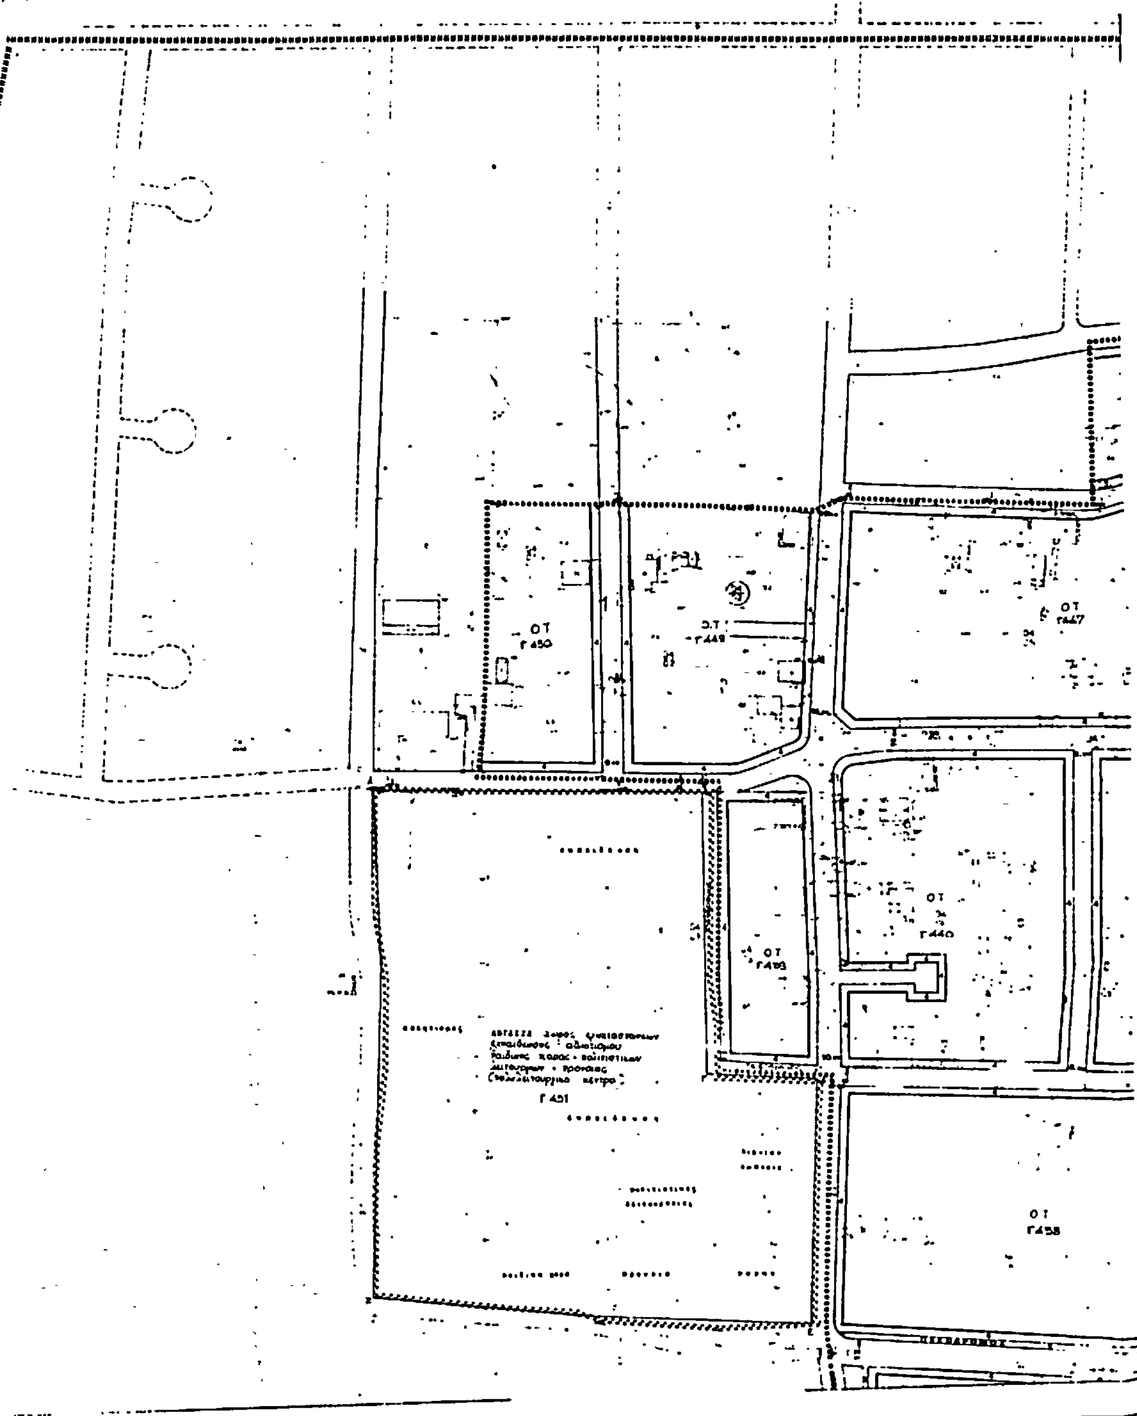
ΟΤ
Γ450
Ο.Τ.
Γ449
ΟΤ
Γ447
ΟΤ
Γ440
ΟΤ
Γ451
ΟΤ
Γ458

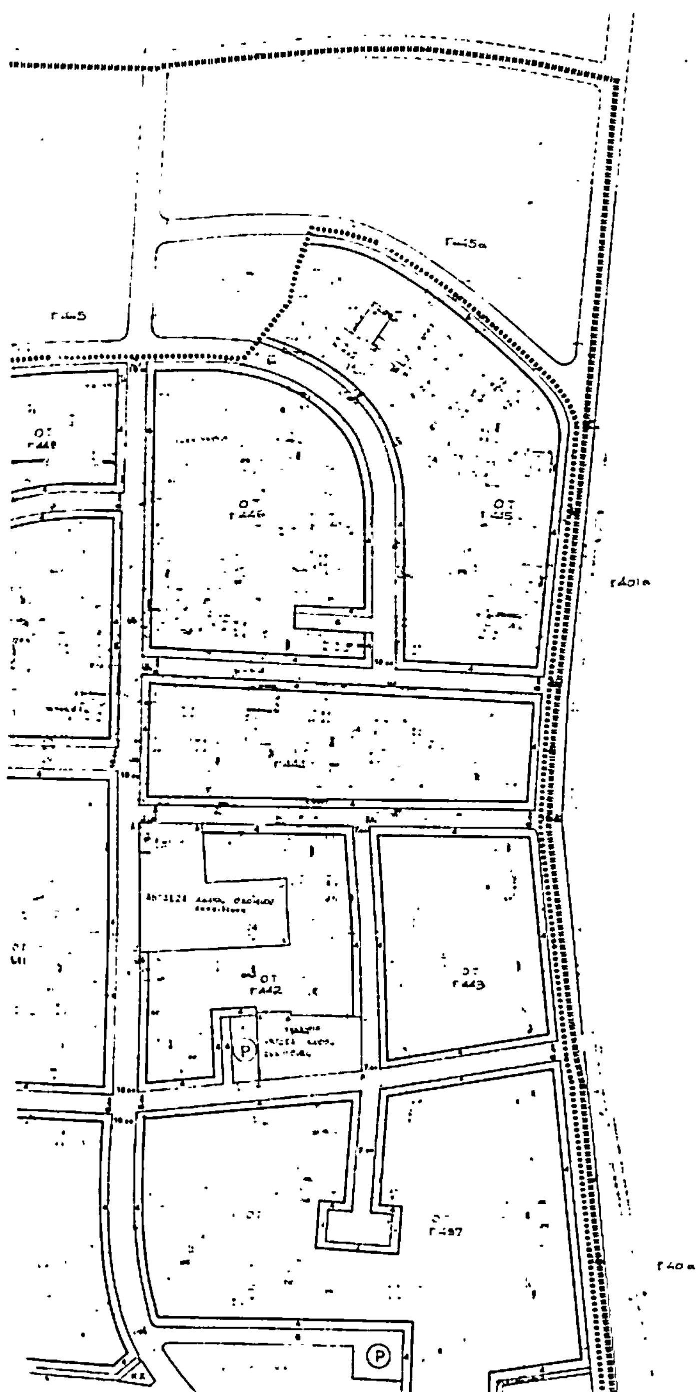

Υ.Χ.Ο.Π ΕΠΑ 82.84


ΥΠΟΥΡΓΕΙΟ
ΠΕΡΙΒΑΛΛΟΝΤΟΣ, ΧΩΡ/ΞΙΑΣ Κ' ΔΗΜ. ΕΡΓΩΝ

Γ 52645/83

ΔΙΕΥΘΥΝΤΡΙΑ

ΒΑΣ. ΓΡΥΛΛΗ

ΠΟΛΕΟΔΟΜΙΚΗ ΜΕΛΕΤΗ - ΕΠΕΚΤΑΣΗ

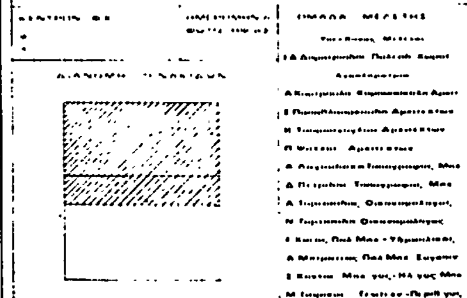



ΧΑΡΤΗΣ
Π - 2.1
ΡΥΜΟΤΟΜΙΚΟ ΣΧΕΔΙΟ

ΚΛΙΜΑΚΑ 1:1000
ΜΑΙΟΣ 1984

οινοη ορεστιαδας
ΝΟΜΟΣ ΕΒΡΟΥ


Γ.451
Γ.452
Γ.414α
Ο.Τ
Γ.419
Ο.Τ
Γ.414
Ο.Τ
Γ.415
Ο.Τ
Γ.416
ΚΧ
Ο.Τ
Γ.412
Ο.Τ
Γ.418
ΠΕΖΟΔΡΟΜΟΣ
Ο.Τ
Γ.411
ΚΧ
Ο.Τ
Γ.408
Α
Α
Α

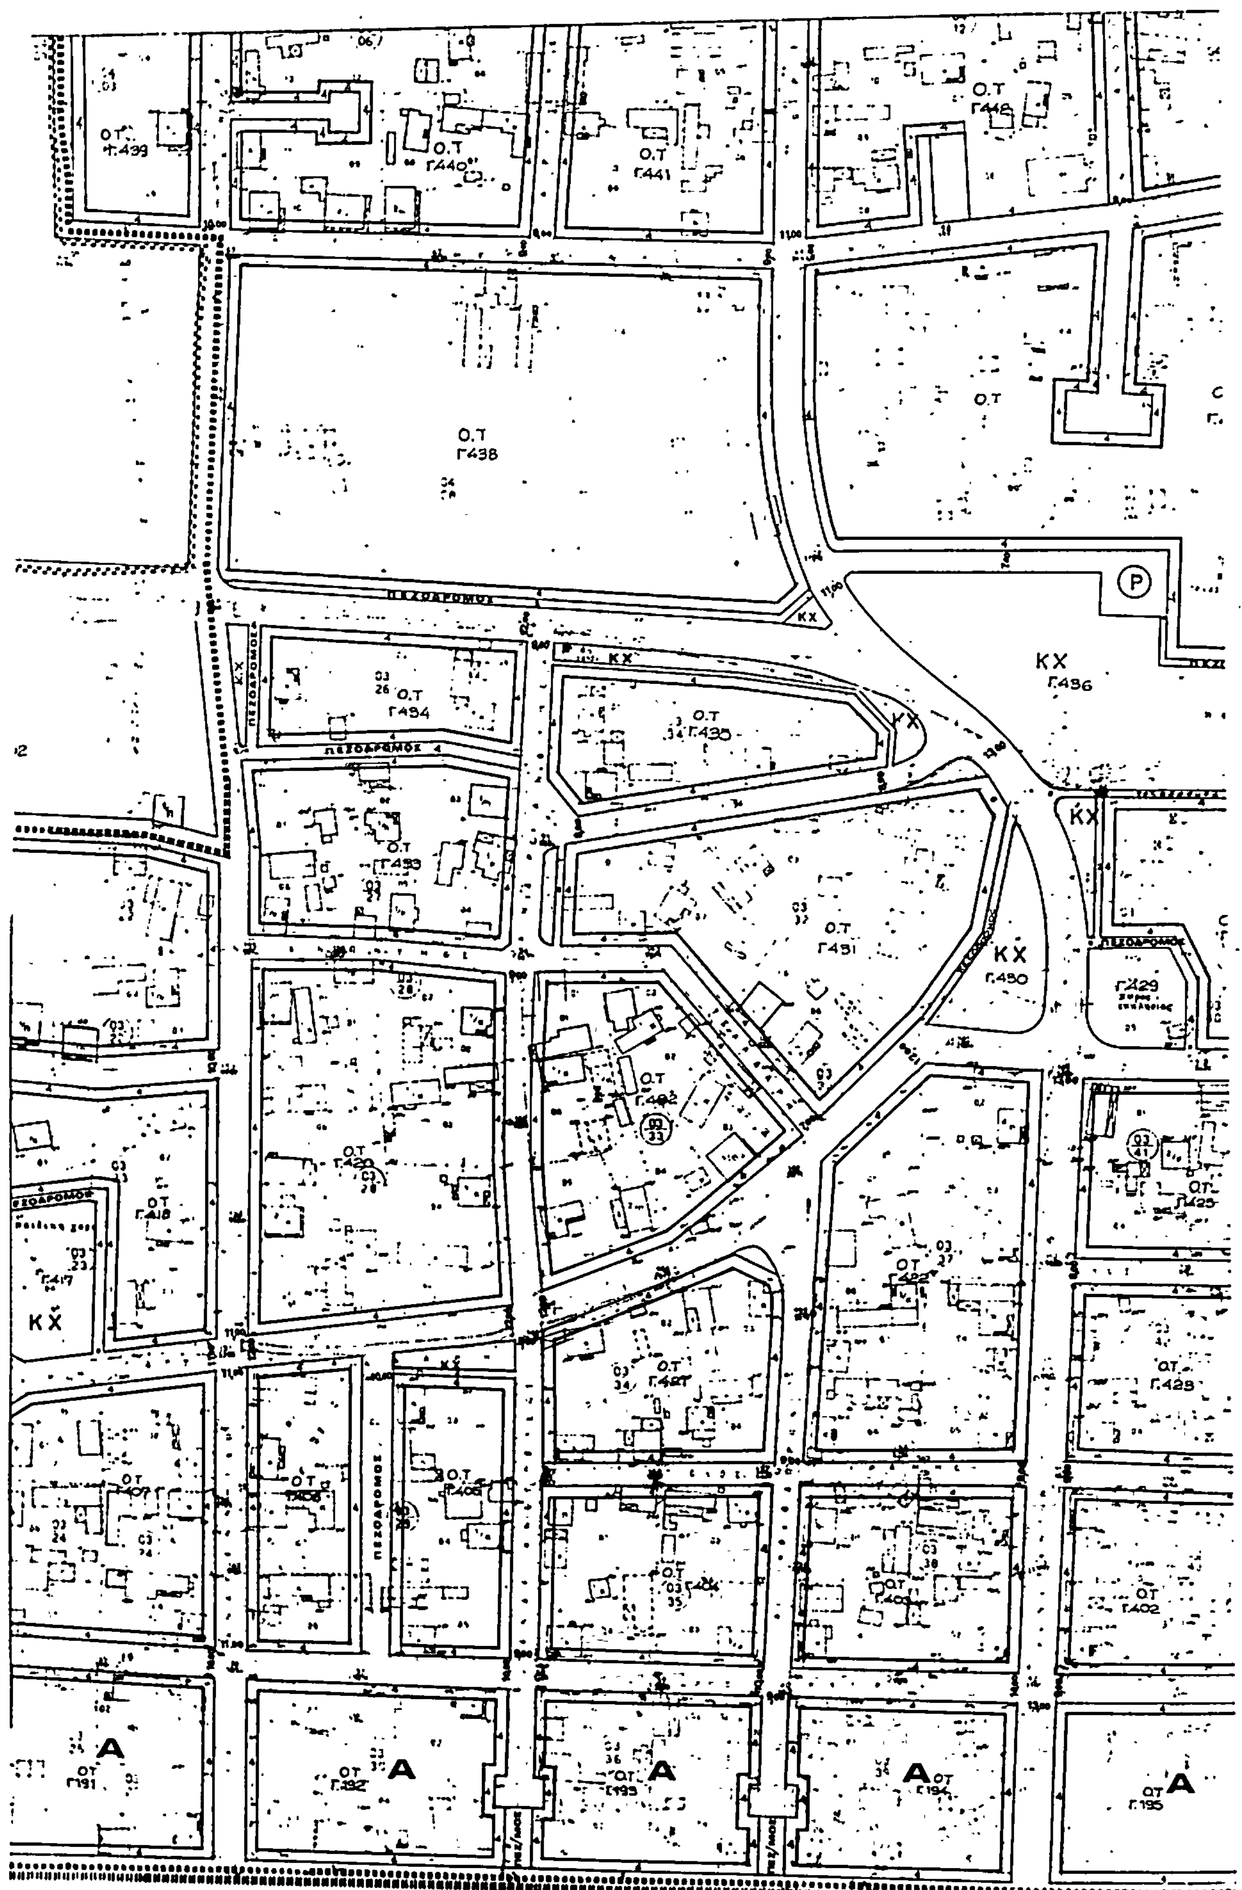
Ο.Τ
Γ441
Ο.Τ
Γ438
ΠΕΖΟΔΡΟΜΟΣ
ΚΧ
ΚΧ
Γ496
Ο.Τ
Γ494
Ο.Τ
Γ491
ΚΧ
Γ490
Ο.Τ
Γ420
Ο.Τ
Γ418
ΚΧ
Ο.Τ
Γ421
Ο.Τ
Γ428
Ο.Τ
Γ402
ΟΤ
Γ191
ΟΤ
Γ192
Α
ΟΤ
Γ193
Α
Α
ΟΤ
Γ194
ΟΤ
Γ195
Α

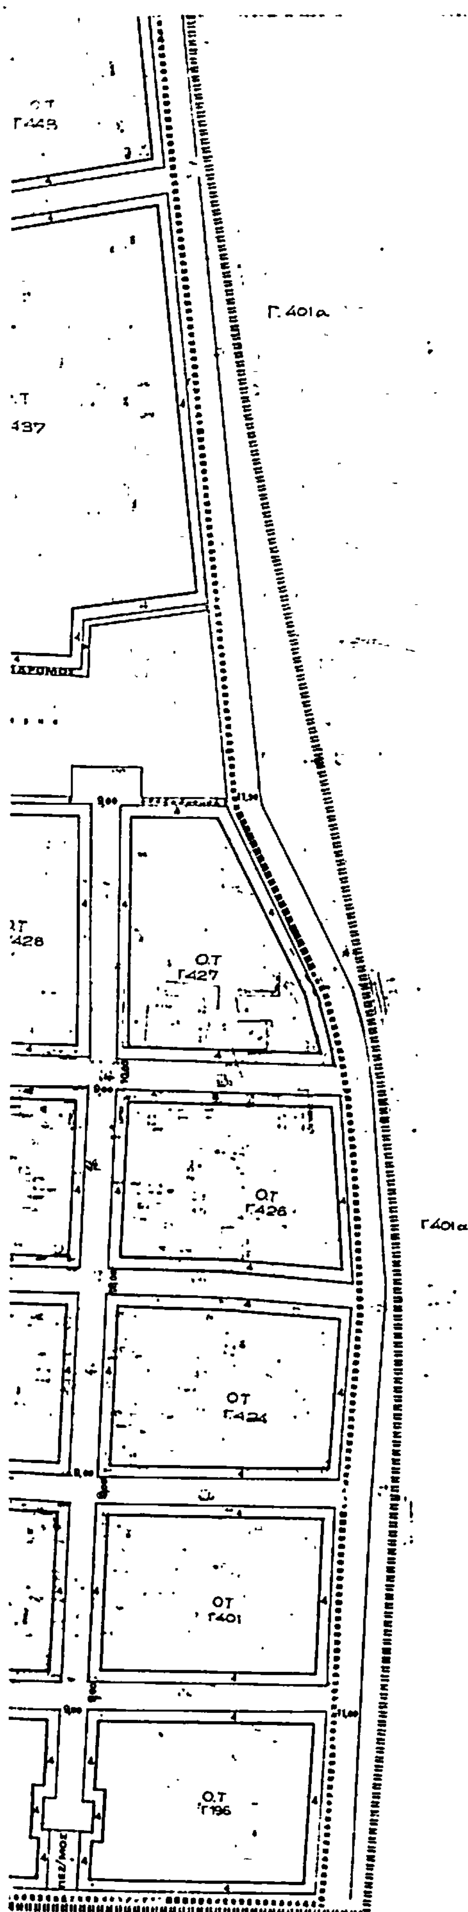

Υ.Χ.Ο.Π.

ΕΠ
82.8

ΟΡΟΙ ΔΟΜΗΣΗΣ

- Αρτιοτητα οικοπεδων: 500 τ.μ.
- Υποχρεωτικο προκηπιο: ελαχιστη αποσταση απο ρυμοτομικη γραμμη 4.00 μ.
- Υποχρεωτικες ελαχιστες αποστασεις κυριων κτιριων απο πλαγια και πισω ορια οικοπεδων: 2.50 μ.
- Μεγιστος αριθμος οροφων: 2
- Μεγιστο υψος κτιριων: 7.50 μ.
- Συντελεστης Δομησης: 0.6
- Επιτρεπονται βοηθητικα κτισματα μεχρι 60 τ.μ. με μεγιστο υψος 3.50 μ. και ελαχιστη αποσταση απο τα ορια του οικοπεδου και απο οποιοδηποτε κυριο κτιριο 1.50 μ.
- Επιτρεπεται η επαυξηση της επιφανειας των βοηθητικων κτιριων με αντιστοιχη μειωση της επιφανειας του δυναμενου να ανεγερθει στο ιδιο οικοπεδο κυριου κτιριου, καθως και η επαυξηση του υψους αυτων (για λειτουργικους λογους) με αντιστοιχη αυξηση της αποστασης απο την οικοπεδικη γραμμη, μετα απο αιτιολογημενη αιτηση του ιδιοκτητη και εγκριση της Αρχης.
-
- Για θεματα που δεν καλυπτονται απο τους παραπανω ορους ισχυουν οι διαταξεις του ΓΟΚ, οπως εχουν τροποποιηθει η οπως θα τροποποιηθουν στον μελλον, εφοσον δεν αναιρουν και δεν ερχονται σε αντιθεση με τους ορους αυτους.

ΥΠΟΥΡΓΕΙΟ
ΠΕΡΙΒΑΛΛΟΝΤΟΣ, ΧΩΡ/ΞΙΑΣ Κ' ΔΗΜ. ΕΡΓΩΝ
Γ. 52645/85
Έγκρισης πολεοδομικής μελέτης της περιοχής Άνω και Κάτω Οινόης του Δήμου Ορεστιάδας (Έβρου)

8 Αυγούστου 1985
Η
ΔΙΕΥΘΥΝΤΡΙΑ

ΒΑΣ. ΓΡΥΛΛΗ

ΠΟΛΕΟΔΟΜΙΚΗ ΜΕΛΕΤΗ - ΕΠΕΚΤΑΣΗ

ΔΙΑΝΟΜΗ ΠΙΝΑΚΙΔΩΝ

ΟΜΑΔΑ ΜΕΛΕΤΗΣ

ΧΑΡΤΗΣ

Π-2.1

ΡΥΜΟΤΟΜΙΚΟ ΣΧΕΔΙΟ

ΚΛΙΜΑΚΑ 1:1000
ΜΑΙΟΣ 1984

οινοη ορεστιαδα
ΝΟΜΟΣ ΕΒΡΟΥ

ΑΠΟΦΑΣΕΙΣ

Αριθ. 59969/2561 (2)

Κύρωση τεσσάρων (4) πινακίδων εφαρμογής του ρυμοτομικού σχεδίου Βούλας (Αττικής) στην περιοχή «Πηγαδάκια».

Ο ΥΠΟΥΡΓΟΣ ΠΕΡΙΒΑΛΛΟΝΤΟΣ, ΧΩΡΟΤΑΞΙΑΣ ΚΑΙ ΔΗΜΟΣΙΩΝ ΕΡΓΩΝ

Έχοντας υπόψη:

1. Τις διατάξεις του άρθρου 5 του Ν.Δ/τος της 17.7.1923.

2. Τις διατάξεις των άρθρων 18 (παρ. 6) και 19 (παρ. 5) του Δ/τος της 3.4.1929 (ΦΕΚ 155/Α) που διατηρήθηκαν σε ισχύ με το άρθρο 81 παρ. 3 του από 9.8.1955 Β.Δ/τος (ΦΕΚ 266/Α) και στη συνέχεια με το άρθρο 128 παρ. 1 του Ν.Δ/τος 8/1973 (ΦΕΚ 124/Α).

3. Τις διατάξεις του Ν. 1558/1985 «Κυβέρνηση και Κυβερνητικά Όργανα» (ΦΕΚ 137/Α).

2. Το από 24.7.1979 Π.Δ/γμα (ΦΕΚ 393/10.7.1979).

5. Την υπ' αριθμ. 44690/768/30.8.83 απόφαση του Υπουργού Χωροταξίας, Οικισμού και Περιβάλλοντος για μεταβίβαση εξουσίας υπογραφής «Με εντολή Υπουργού» στο Γενικό Γραμματέα και στους Προϊσταμένους Διευθύνσεων και Τμημάτων του Υπουργείου Χωροταξίας, Οικισμού και Περιβάλλοντος» (ΦΕΚ 539/Β).

6. Την υπ' αριθμ. 319/1985 γνωμοδότηση του Κενρικού Συμβουλίου Χωροταξίας, Οικισμού και Περιβάλλοντος, αποφασίζουμε:


1. Κυρώνονται ως πινακίδες εφαρμογής του ρυμοτομικού σχεδίου Βούλας (Αττικής) τμήματος της περιοχής «Πηγαδάκια» που περιλαμβάνεται στο από 24.7.1979 Π. Δ/γμα (ΦΕΚ 393 Δ) τα τέσσερα (4) πρωτότυπα τοπογραφικά φύλλα σε κλίμακα 1 :500 που θεωρήθηκαν από τον Προϊστάμενο της Δ/νσης Πολεοδομικών Εφαρμογών με αυτή την απόφαση.

2. Η ισχύς της παρούσας απόφασης αρχίζει από τη δημοσίευσή της στην Εφημερίδα της Κυβερνήσεως.

Αθήνα, 6 Σεπτεμβρίου 1985

Με Εντολή Υπουργού

Η Προϊσταμένη της
Δ/νσης Πολεοδομικών Εφαρμογών
Β. ΓΡΥΛΛΗ

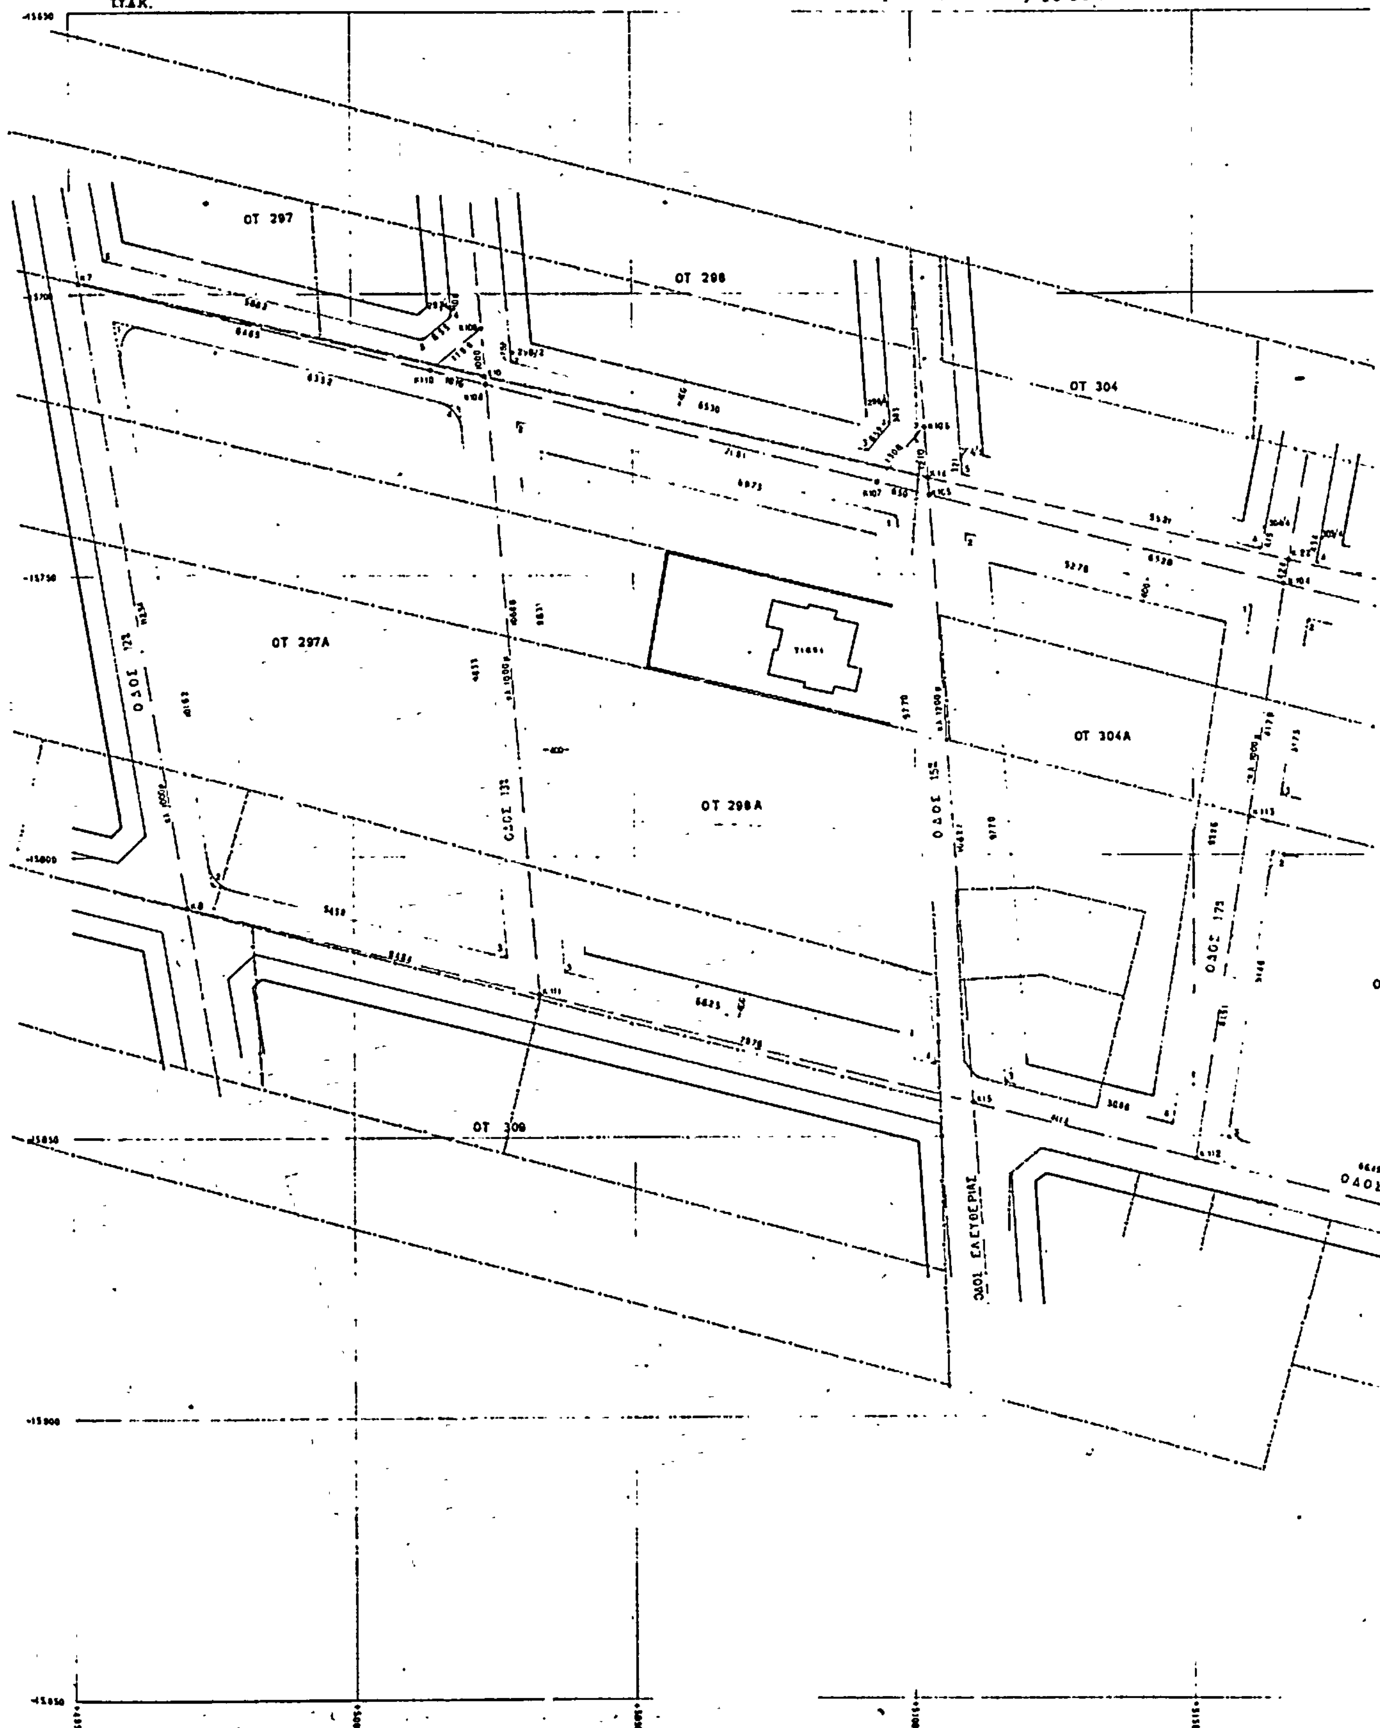
ΝΟΜΑΡΧΙΑ ΑΤΤΙΚΗΣ
ΔΙΑΜ|ΣΜΑ ΠΕΙΡΑΙΑ
Τ.Υ.Δ.Κ.
ΠΗΓΑΔΑΚΙΑ
ΟΤ 297
ΟΤ 298
ΟΤ 304
ΟΤ 297Α
ΟΤ 298Α
ΟΤ 304Α
ΟΤ 309
ΟΔΟΣ 132
ΟΔΟΣ 152
ΟΔΟΣ 175
ΟΔΟΣ ΕΛΕΥΘΕΡΙΑΣ

ΥΛΑ

ΦΑΡΜΟΓΗ ΡΥΜΟΤΟΜΙΑΣ

ΥΠΟΥΡΓΕΙΟ
ΠΕΡΙΒΑΛΛΟΝΤΟΣ ΧΩΡΟΤΑΞΙΑΣ & ΔΗΜ. ΕΡΓΩΝ
ΣΥΝΟΔΕΥΕΙ ΤΗΝ ΥΠ' ΑΡ.Ο Ε.59969/85 ΑΠΟΦΑΣΗ

6 Σεπτεμβρίου 1985
Ο ΔΙΕΥΘΥΝΤΗΣ

ΟΤ 303

ΟΤ 302

ΟΔΟΣ 28

ΟΔΟΣ 19Β

ΟΤ 301

ΟΤ 303Α

Πεζόδρομος

ΟΤ 305

ΟΔΟΣ 33

Τ 306 Α

ΟΔΟΣ 18

ΟΤ 306


ΟΔΟΣ ΑΘΗΝΩΝ

ΟΤ 307

ΕΘΕΩΡΗΘΗ
Ο ΠΡΟΙΣΤΑΜΕΝΟΣ ΤΥΔΚ
Δ. ΤΡΙΑΝΤΑΦΥΛΛΙΔΗΣ
ΠΟΛΙΤΙΚΟΣ ΜΗΧΑΝΙΚΟΣ

ΑΘΗΝΑ ΝΟΕΜΒΡΙΟΣ 1981
Ο ΕΠΙΒΛΕΠΩΝ
ΣΤΕΦ. ΜΠΙΤΣΑΚΗΣ
ΤΟΠΟΓΡ. ΜΗΧΑΝΙΚΟΣ

ΟΙ ΑΝΑΔΟΧΟΣ
ΑΘ. Κ. ΚΟΡΤΕΣΗΣ
ΤΟΠΟΓΡ. ΜΗΧΑΝΙΚΟΣ

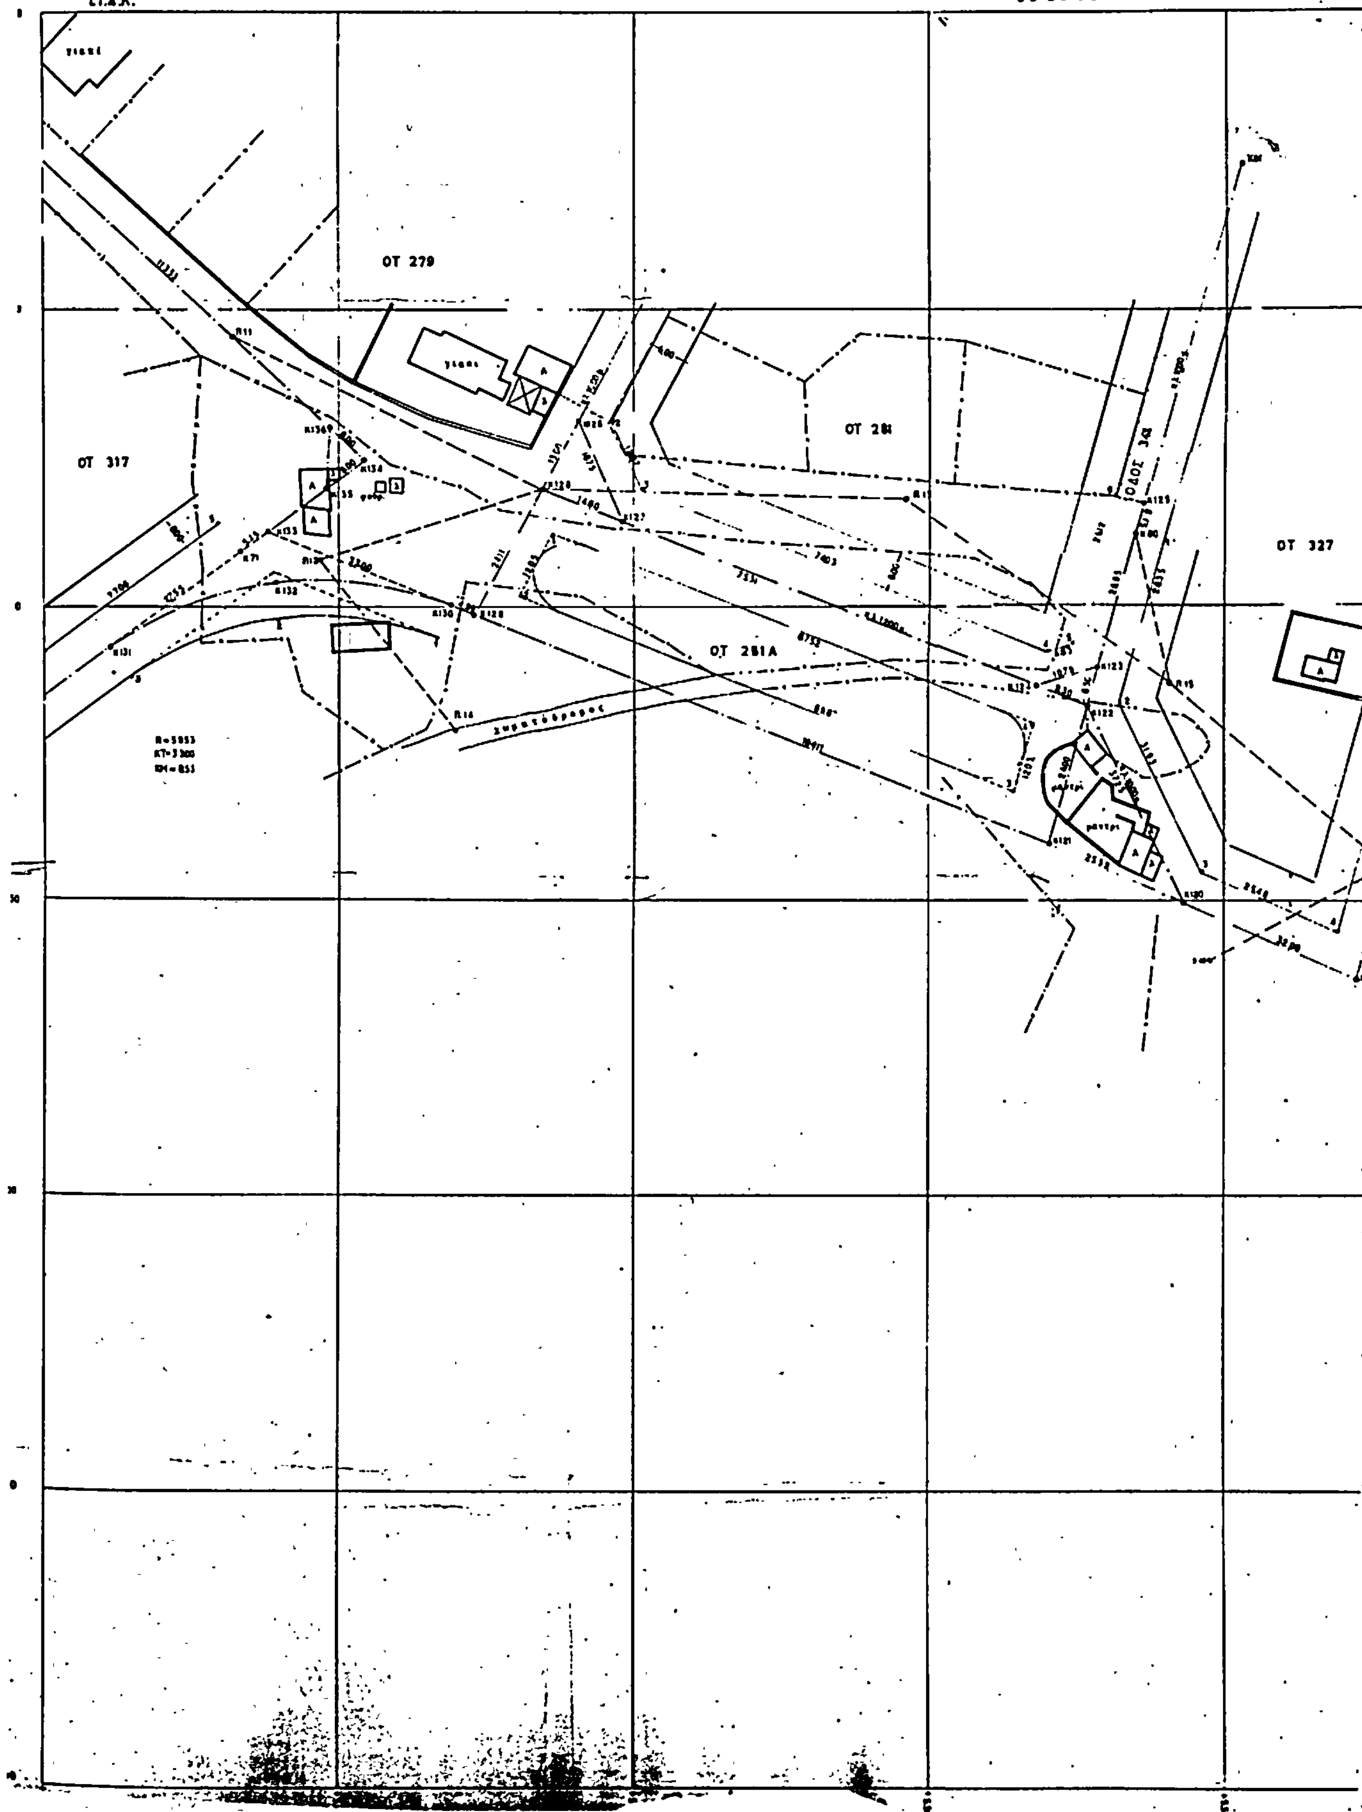

ΝΟΜΑΡΧΙΑ ΑΤΤΙΚΗΣ
ΔΙΑΜ|ΣΜΑ ΠΕΙΡΑΙΑ
Τ.Τ.Δ.Κ.
.ΠΗΓΑΔΑΚΙΑ' - ΕΦ
ΟΤ 279
ΟΤ 317
ΟΤ 281
ΟΤ 281Α
ΟΤ 327
ΟΔΟΣ

ΑΡΜΟΓΗ ΡΥΜΟΤΟΜΙΑΣ

ΥΠΟΥΡΓΕΙΟ
ΠΕΡΙΒΑΛΛΟΝΤΟΣ ΧΩΡΟΤΑΞΙΑΣ & ΔΗΜ. ΕΡΓΩΝ
ΣΥΝΟΔΕΥΕΙ Τ. ΑΡΙΘ. Γ.59969/85 ΑΠΟΦΑΣΗ
περί κύρωσης τεσσάρων (4) πινακίδων εφαρμογής του ρυμοτομικού σχεδίου Βούλας (Αττικής) στην περιοχή Αημαδούια.
6 Σεπτεμβρίου 1985
ΔΙΕΥΘΥΝΤΗΣ

ΟΔΟΣ 303

ΟΔΟΣ 1070

ΟΔΕΠ

ΟΤ 328

ΟΤ 139

ΟΤ 329

ΟΤ 140

ΕΦΟΡΗΣΗ
Ο ΠΡΟΪΣΤΑΜΕΝΟΣ Τ.Υ.Δ.Κ.
Δ. ΤΡΙΑΝΤΑΦΥΛΛΙΔΗΣ
ΠΟΛΙΤΙΚΟΣ ΜΗΧΑΝΙΚΟΣ

ΑΘΗΝΑ ΝΟΕΜΒΡΙΟΣ 1981

Ο ΕΠΙΒΛΕΠΩΝ
ΣΤΕΦ. ΜΠΙΤΣΑΚΗΣ
ΤΟΠΟΓΡ. ΜΗΧΑΝΙΚΟΣ

Ο ΑΝΑΔΟΧΟΣ
ΑΘΑΝ. ΚΟΡΤΕΣΗΣ
ΤΟΠΟΓΡ. ΜΗΧΑΝΙΚΟΣ

ΒΟΥΛΑ

.ΠΗΓΑΔΑΚΙΑ'_ΕΦΑΡΜΟΓΗ ΡΥΜΟΤΟΜΙΑΣ

ΝΟΜΑΡΧΙΑ ΑΤΤΙΚΗΣ
ΔΙΑΜ[ΕΡΙ]ΣΜΑ ΠΕΙΡΑΙΑ
Τ.Υ.Δ.Κ.

ΟΤ 329

ΥΠΟΥΡΓΕΙΟ
[illegible]
[illegible] ΑΡ.Θ. Γ 39969/85 [illegible]
[illegible] κυρώσεως τεσσάρων (4) πινακίδων εφαρμογής του ρυμοτομικού σχε-
δίου Βούλας (Αττικής) στην περ-
ιοχή «Πηγαδάκια».


6 Σεπτεμβρίου 1985.
Ο ΔΙΕΥΘΥΝΤΗΣ

ΕΘΕΩΡΗΘΗ
Ο
ΠΡΟΙΣΤΑΜΕΝΟΣ Τ.Υ.Δ.Κ.
Δ. ΤΡΙΑΝΤΑΦΥΛΛΙΔΗΣ
ΠΟΛΙΤΙΚΟΣ ΜΗΧΑΝΙΚΟΣ

ΑΘΗΝΑ ΝΟΕΜΒΡΙΟΣ 1981

Ο
ΕΠΙΒΛΕΠΩΝ
ΣΤΕΦ. ΜΠΙΤΣΑΚΗΣ
ΤΟΠΟΓΡ. ΜΗΧΑΝΙΚΟΣ


Ο
ΑΝΑΔΟΧΟΣ
ΑΘΑΝ. ΚΟΡΤΕΣΗΣ
ΤΟΠΟΓΡ. ΜΗΧΑΝΙΚΟΣ

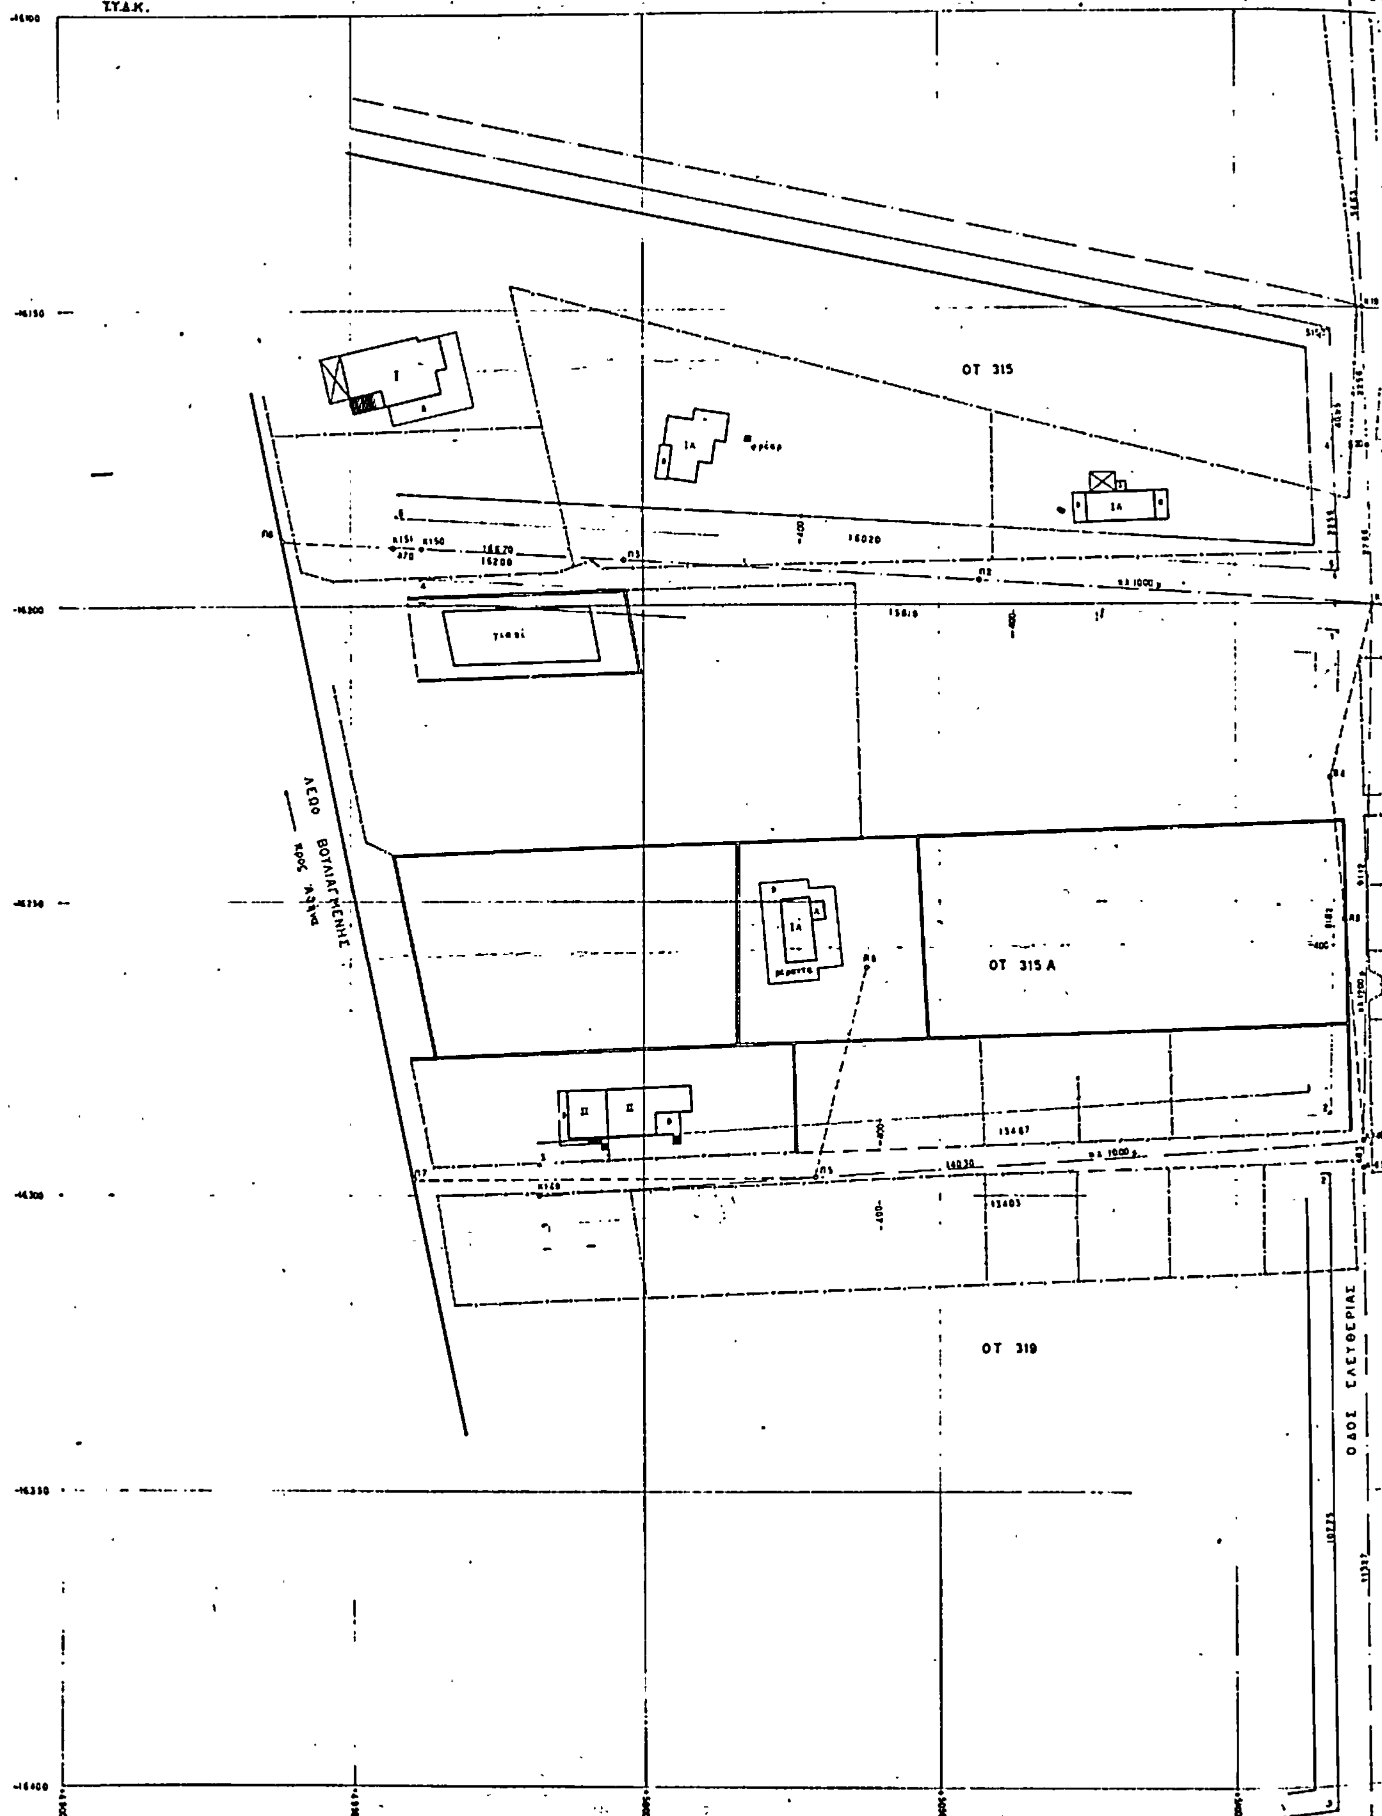

ΝΟΜΑΡΧΙΑ ΑΤΤΙΚΗΣ
ΔΙΑΜ|ΣΜΑ ΠΕΙΡΑΙΑ
Τ.Υ.Δ.Κ.
B
ΠΗΓΑΔΑΚΙΑ
ΟΤ 315
ΟΤ 315 Α
ΟΤ 319
ΛΕΩΦ. ΒΟΥΛΙΑΓΜΕΝΗΣ
ΟΔΟΣ ΕΛΕΥΘΕΡΙΑΣ

ΟΥΛΑ

ΕΦΑΡΜΟΓΗ ΡΥΜΟΤΟΜΙΑΣ

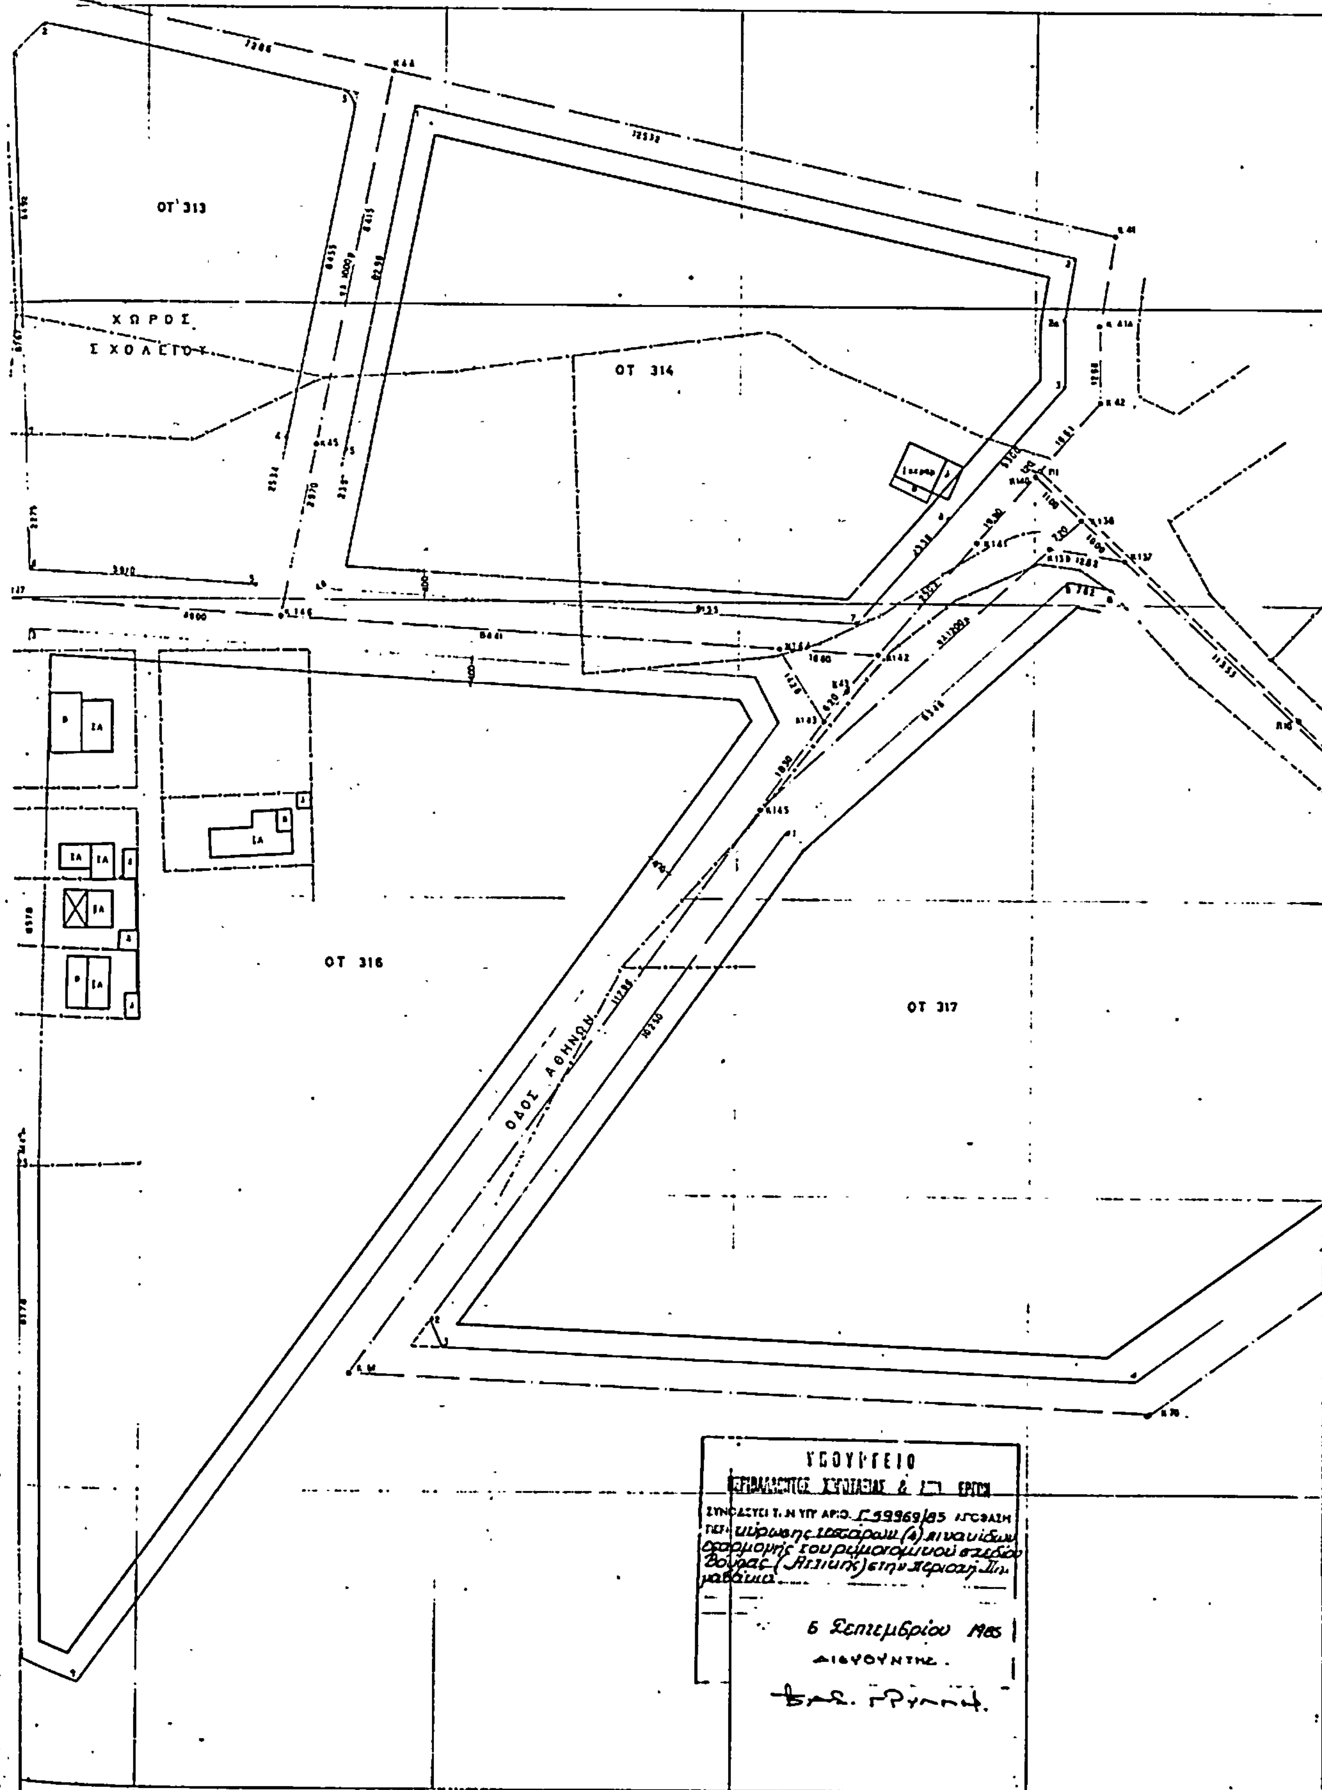

ΕΘΕΩΡΗΘΗ
Ο
ΠΡΟΙΣΤΑΜΕΝΟΣ Τ.Υ.Δ.Κ.

Δ. ΤΡΙΑΝΤΑΦΥΛΛΙΔΗΣ
ΠΟΛΙΤΙΚΟΣ ΜΗΧΑΝΙΚΟΣ

ΑΘΗΝΑ ΝΟΕΜΒΡΙΟΣ 1981

Ο
ΕΠΙΒΛΕΠΩΝ

ΣΤΕΦ. ΜΠΙΤΣΑΚΗΣ
ΤΟΠΟΓΡ. ΜΗΧΑΝΙΚΟΣ

Ο
ΑΝΑΔΟΧΟΣ

ΑΘΑΝ. ΚΟΡΤΕΣΗΣ
ΤΟΠΟΓΡ. ΜΗΧΑΝΙΚΟΣ

ΑΠΟ ΤΟ ΕΘΝΙΚΟ ΤΥΠΟΓΡΑΦΕΙΟ.